


# BOTTENPLAN HUS B + D

HUS A + C SPEGELVÄNDA

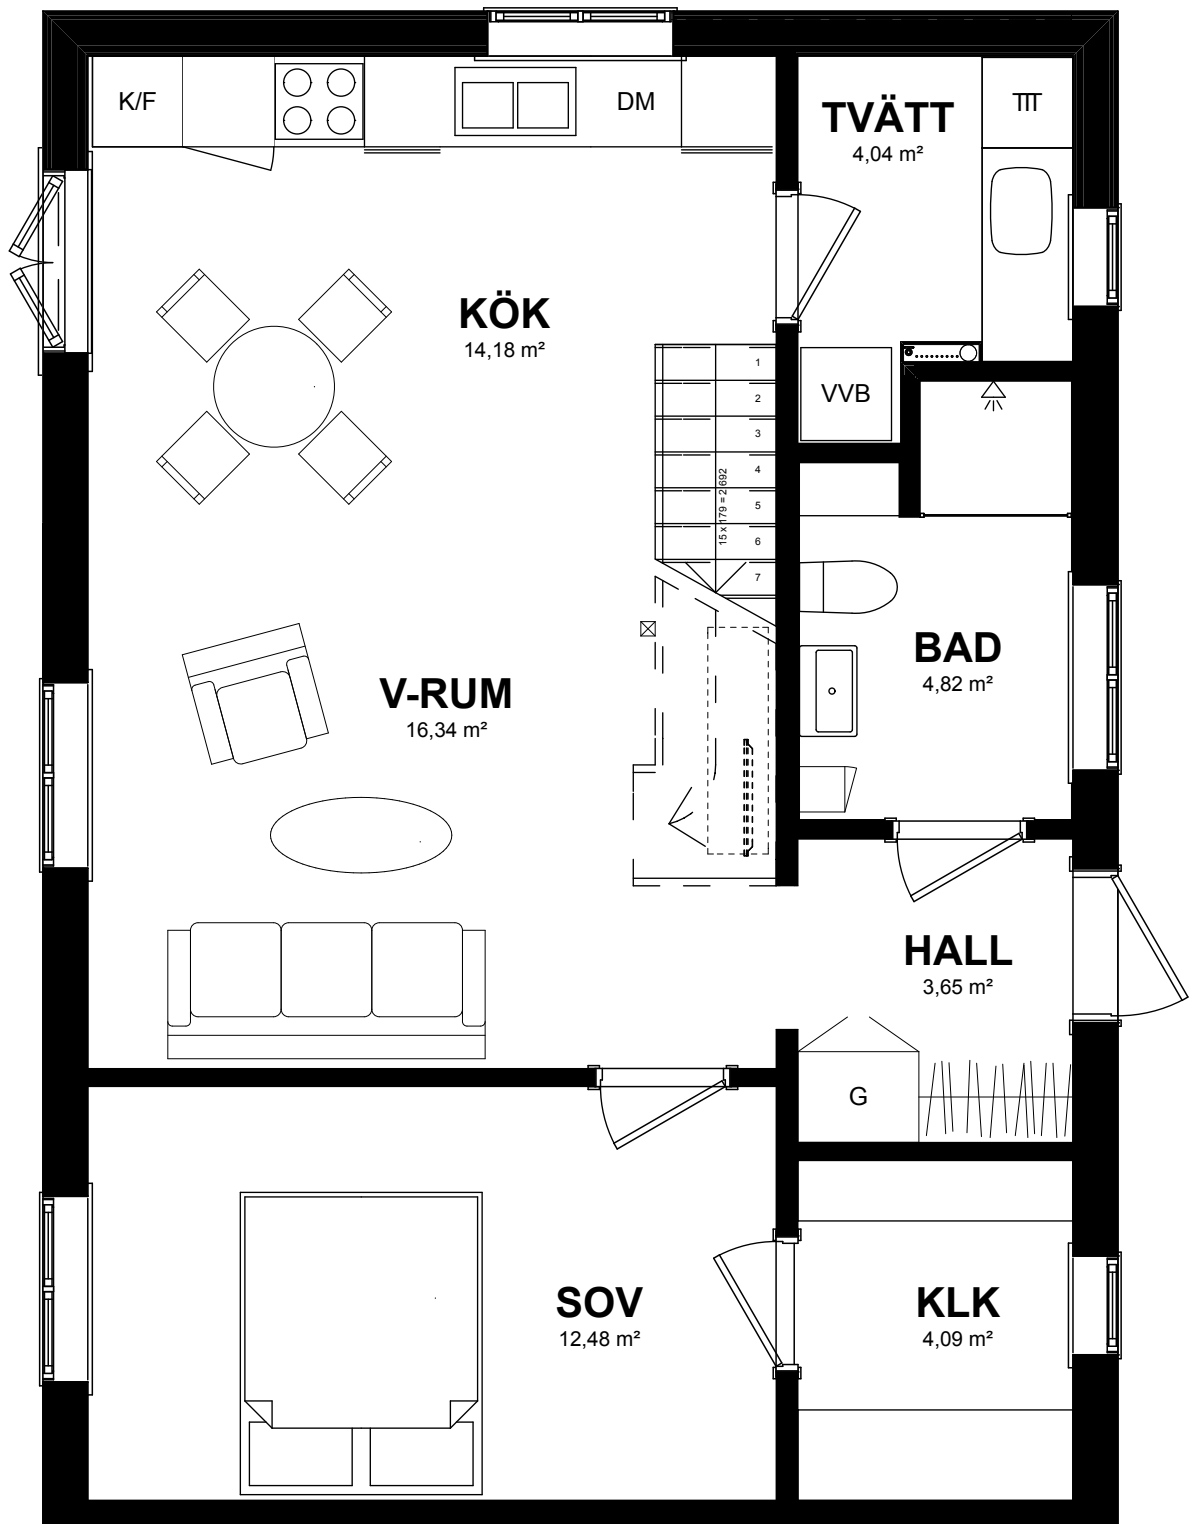

# KRUUS

## BYGGNADS AB