


ÖVERPLAN HUS B + D

HUS A + C SPEGELVÄNDA

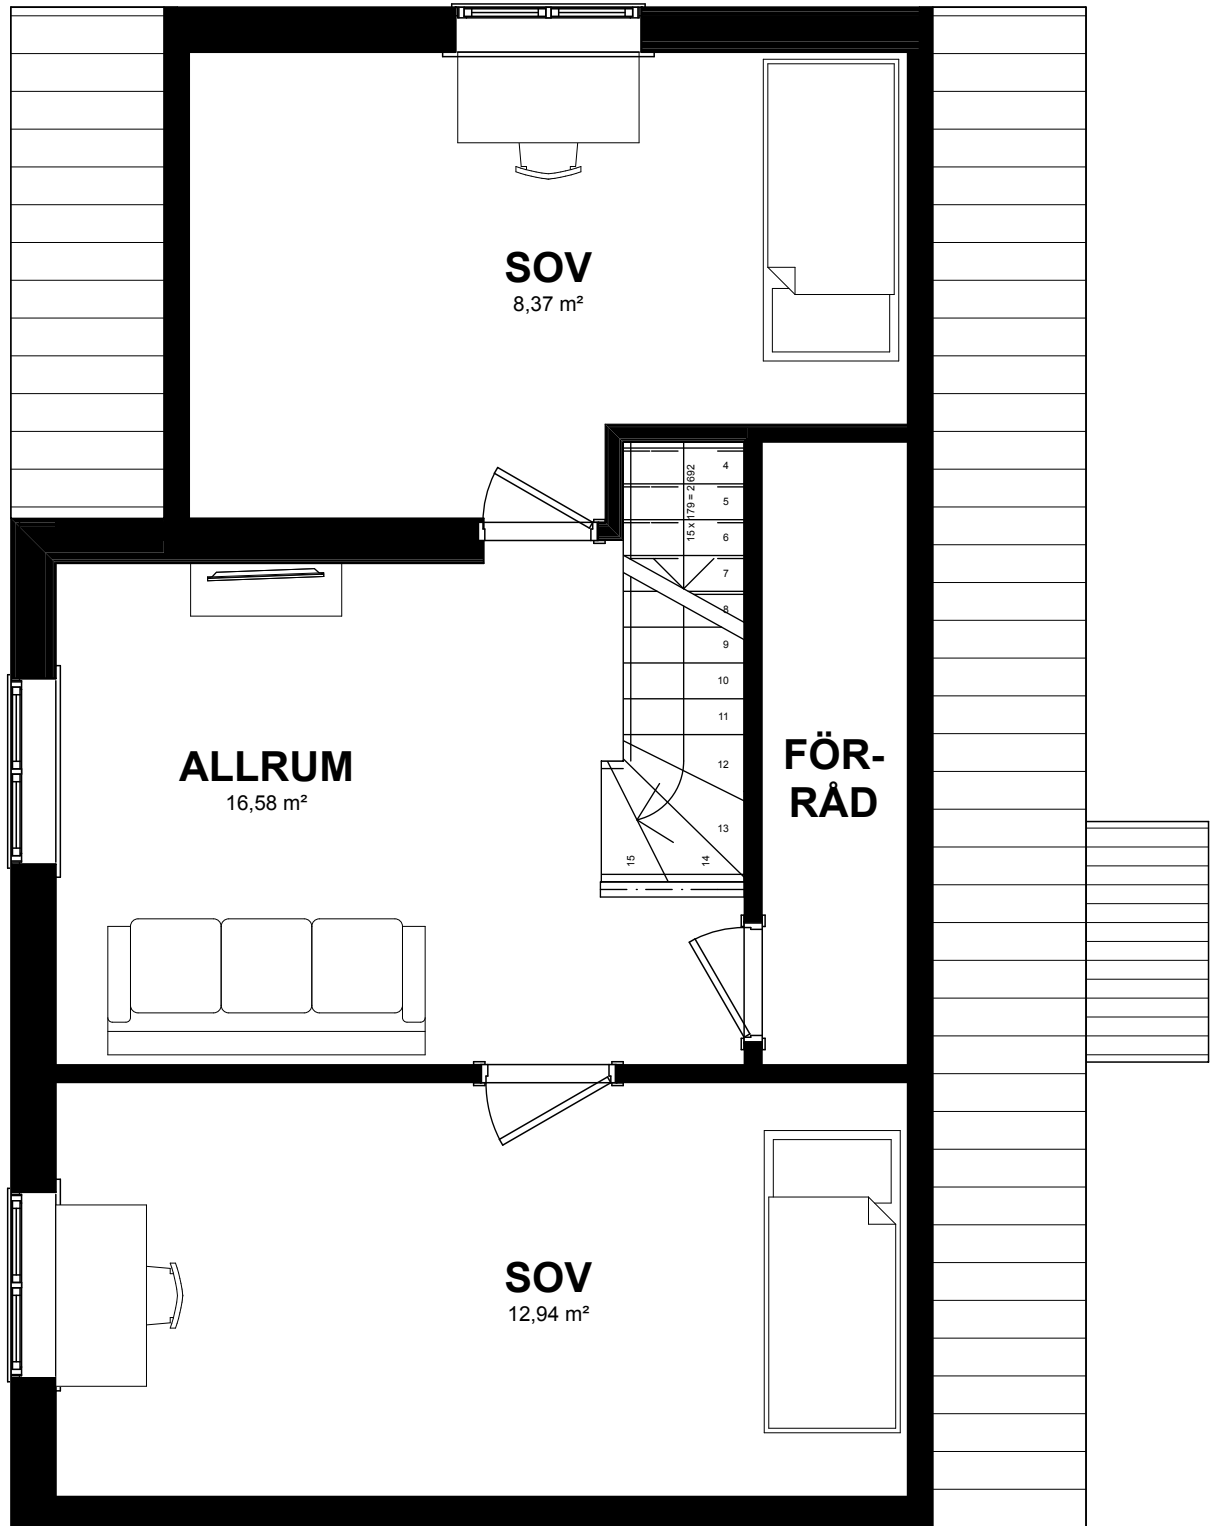

KRUUS

BYGGNADS AB