NYGATAN 3

KRUUS
BYGGNADS AB

Entréplan
Skala 1:200

N

1m 0 5 10m
Skala 1:200 - A4

Viss avvikelse kan förekomma.

KRUUS BYGGNADS AB

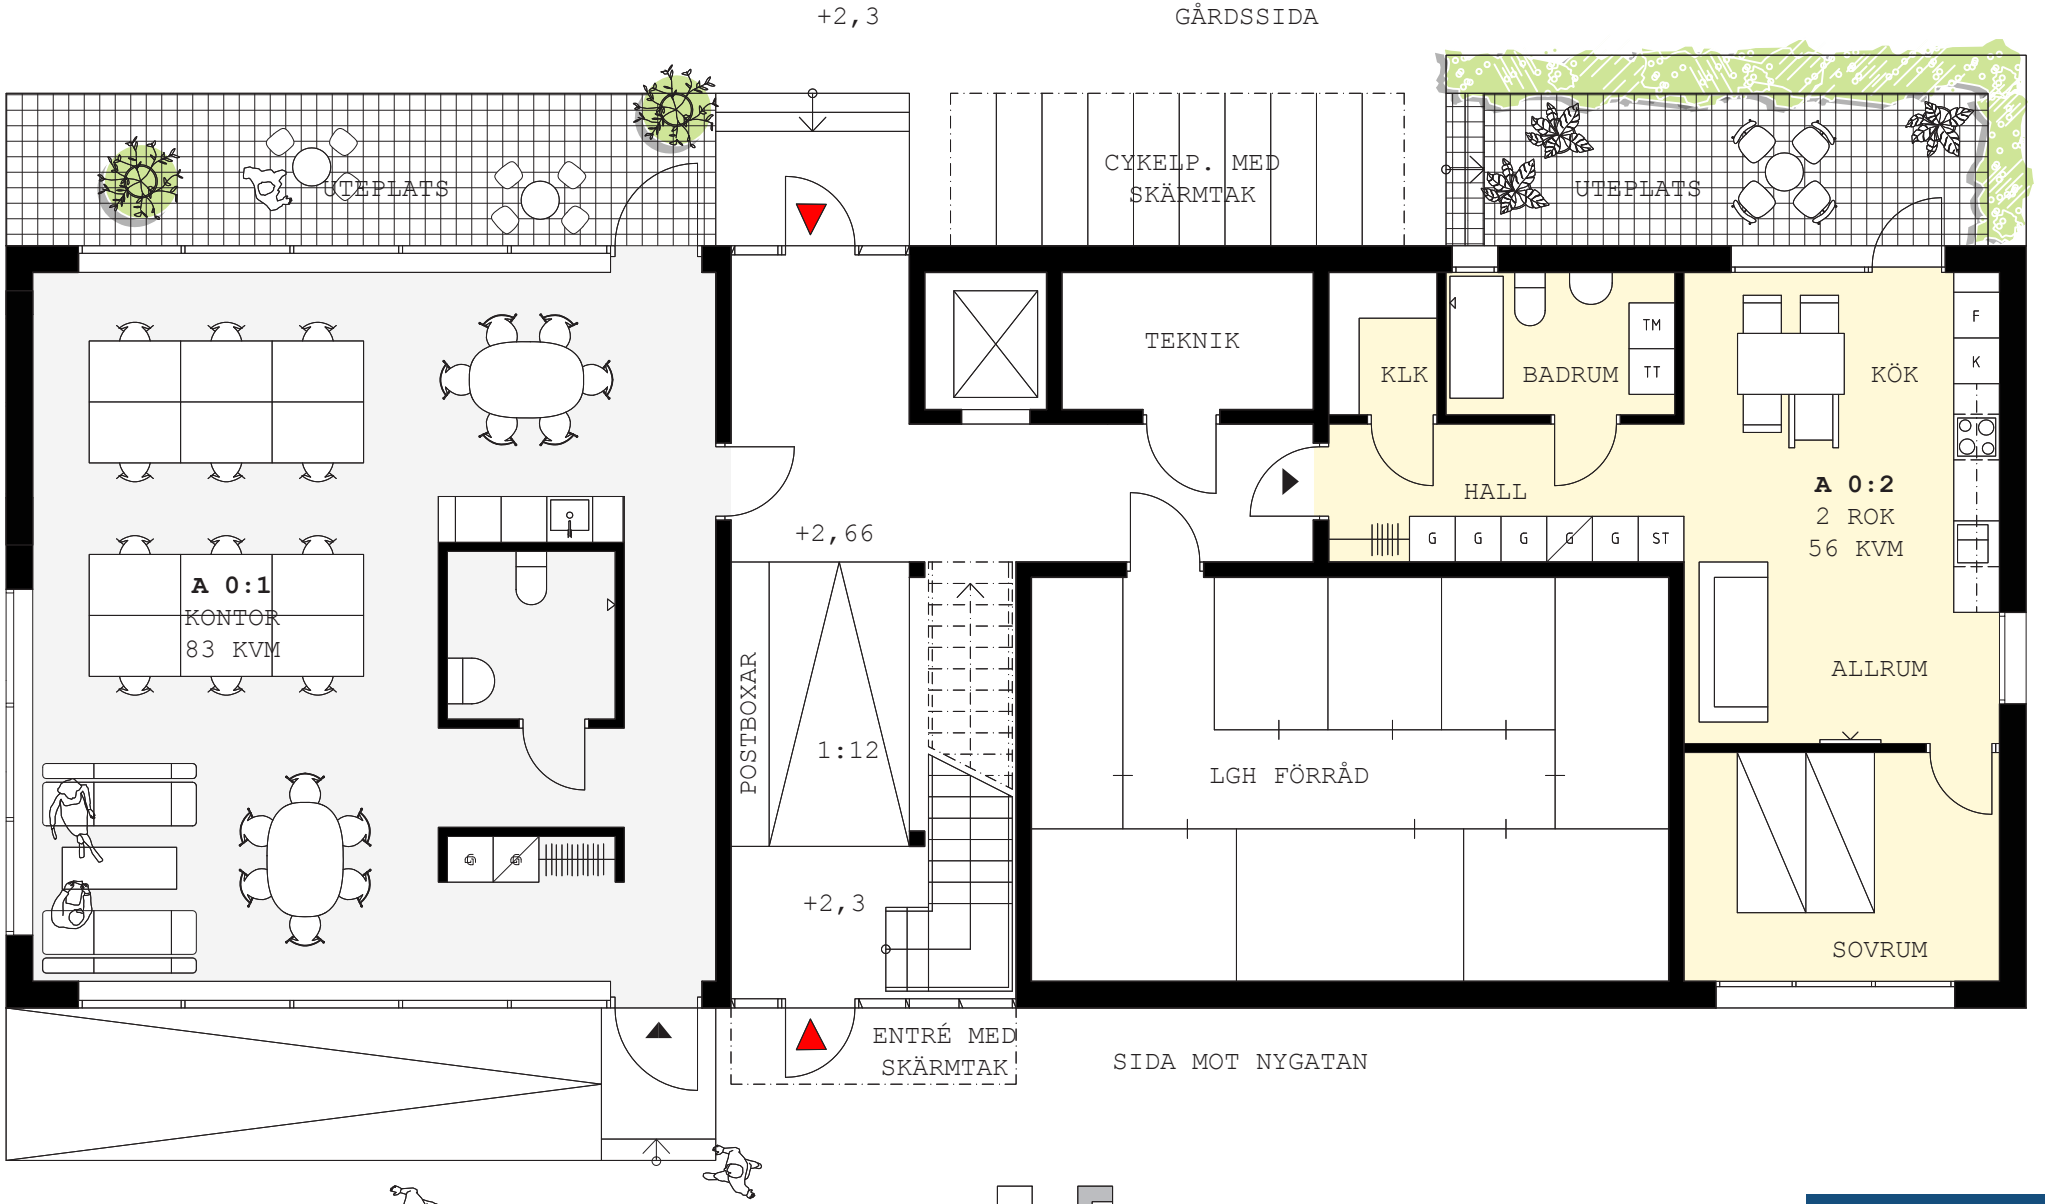

Entréplan hus A
Skala 1:100

N

0,5m 0 5m

Skala 1:100 - A4

Viss avvikelse kan förekomma.

KRUUS
BYGGNADS AB

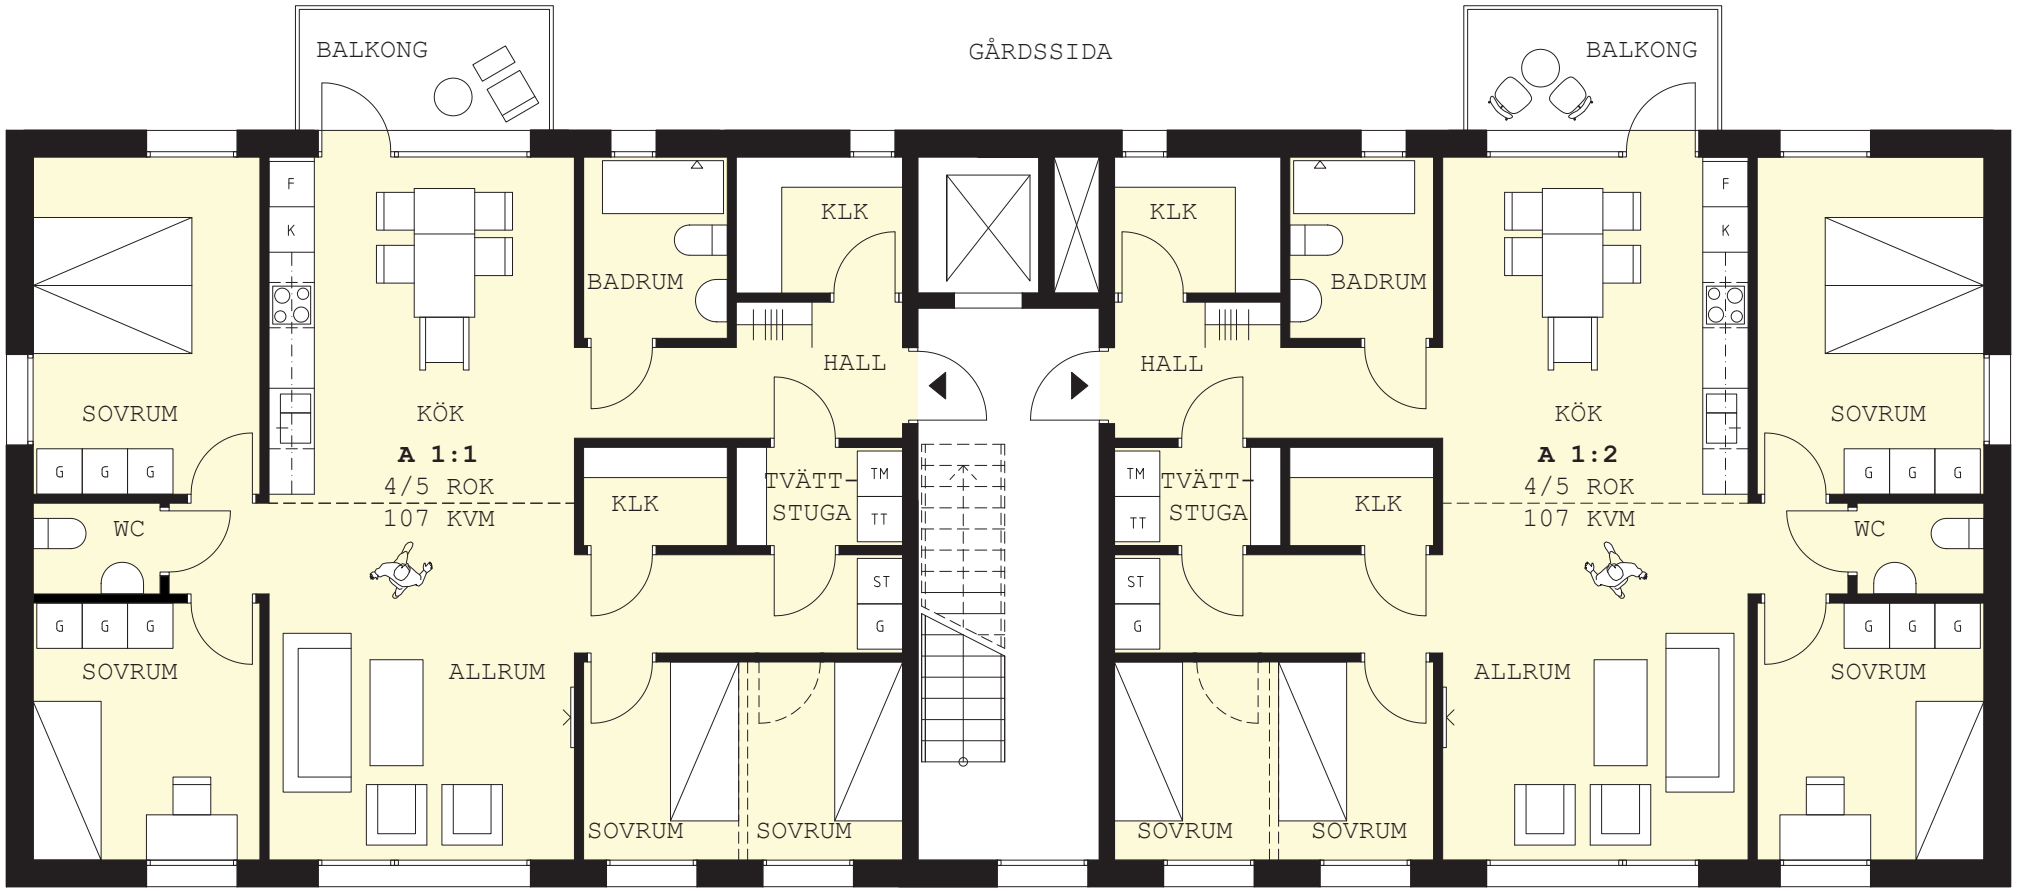

SIDA MOT NYGATAN

Plan 2 hus A
Skala 1:100

N

0,5m 0 5m
Skala 1:100 - A4

Viss avvikelse kan förekomma.

KRUUS
BYGGNADS AB

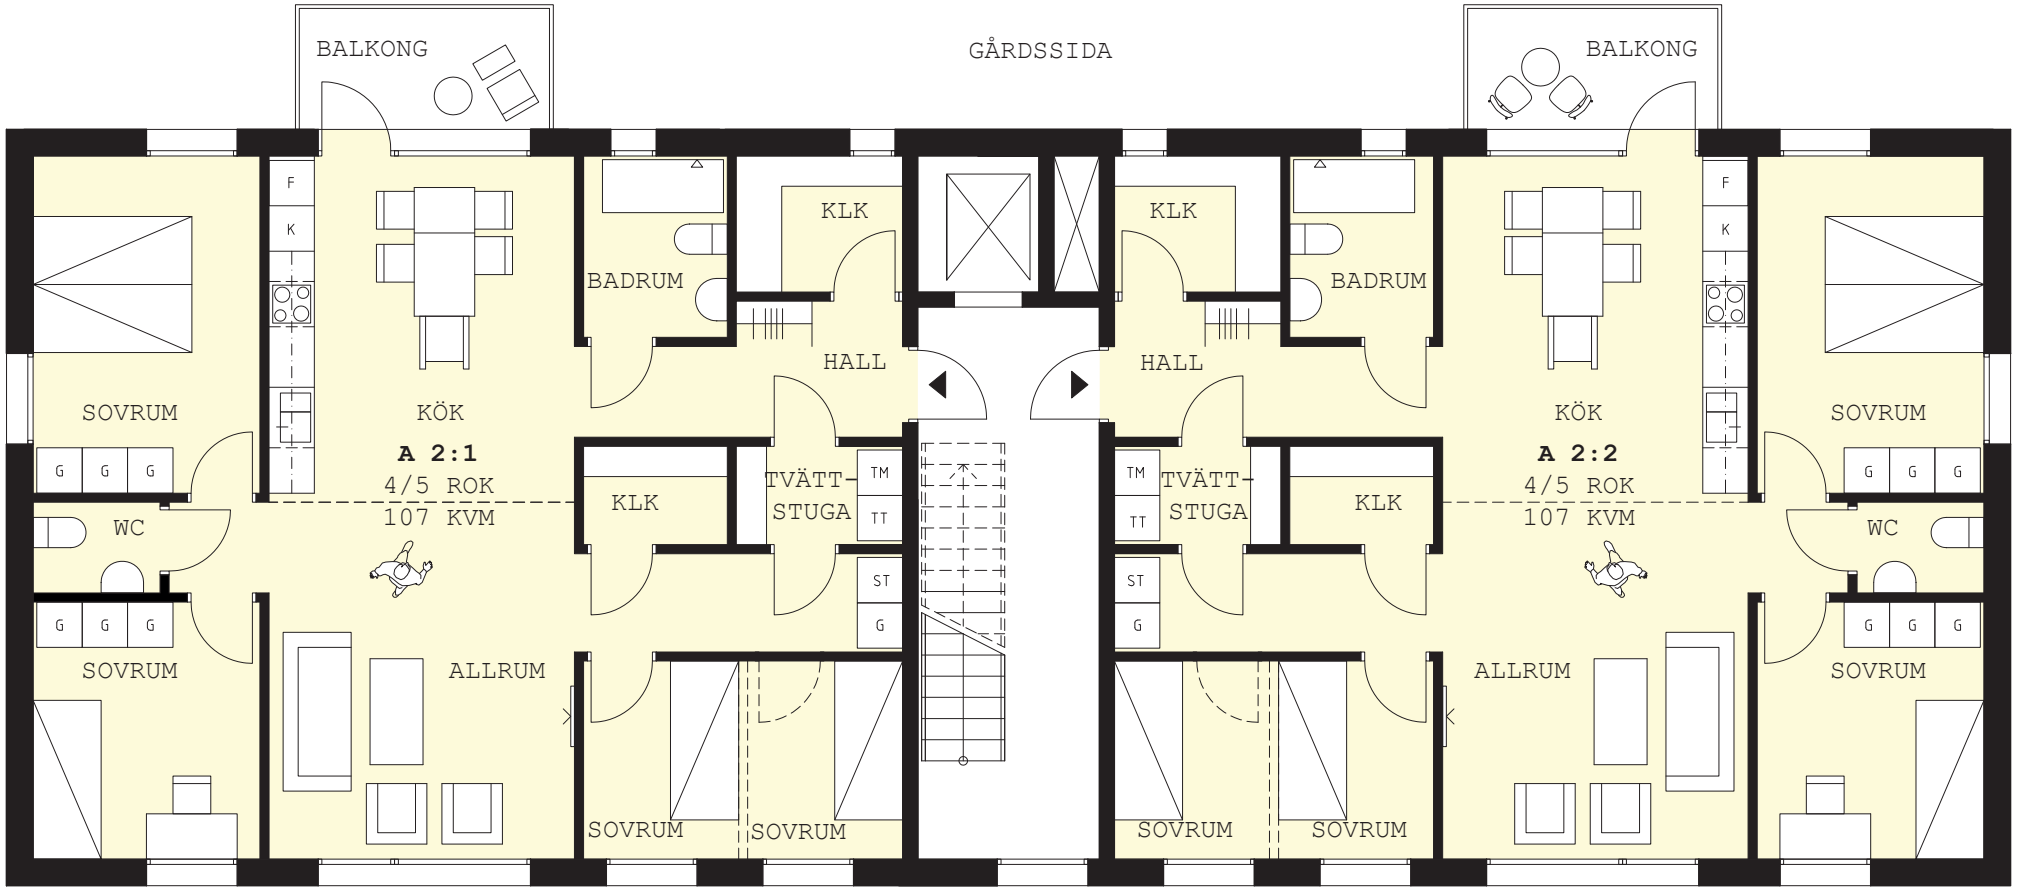

SIDA MOT NYGATAN

Plan 3 hus A
Skala 1:100

N

0,5m 0 5m
Skala 1:100 - A4

Viss avvikelse kan förekomma.

KRUUS
BYGGNADS AB

GÅRDSSIDA

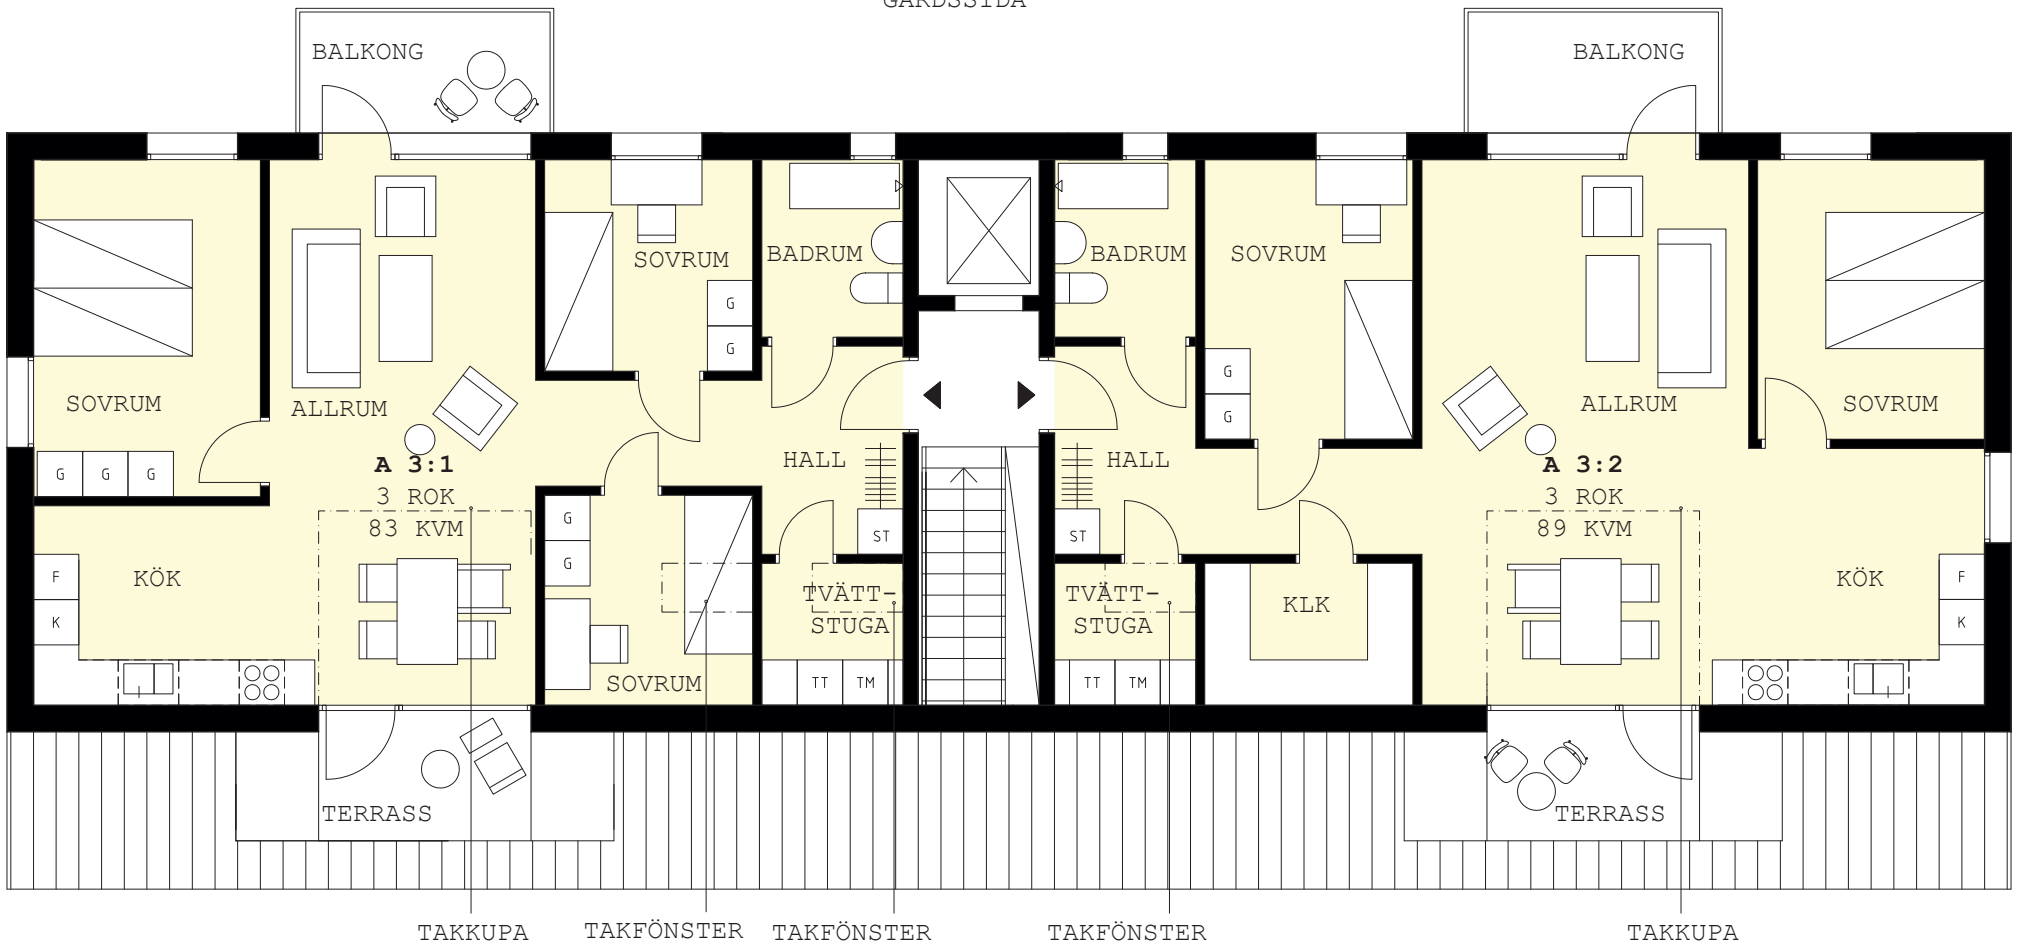

SIDA MOT NYGATAN

Plan 4 hus A
Skala 1:100

N

0,5m 0 5m

Skala 1:100 - A4

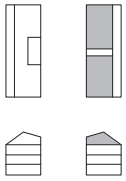

Viss avvikelse kan förekomma.

KRUUS
BYGGNADS AB

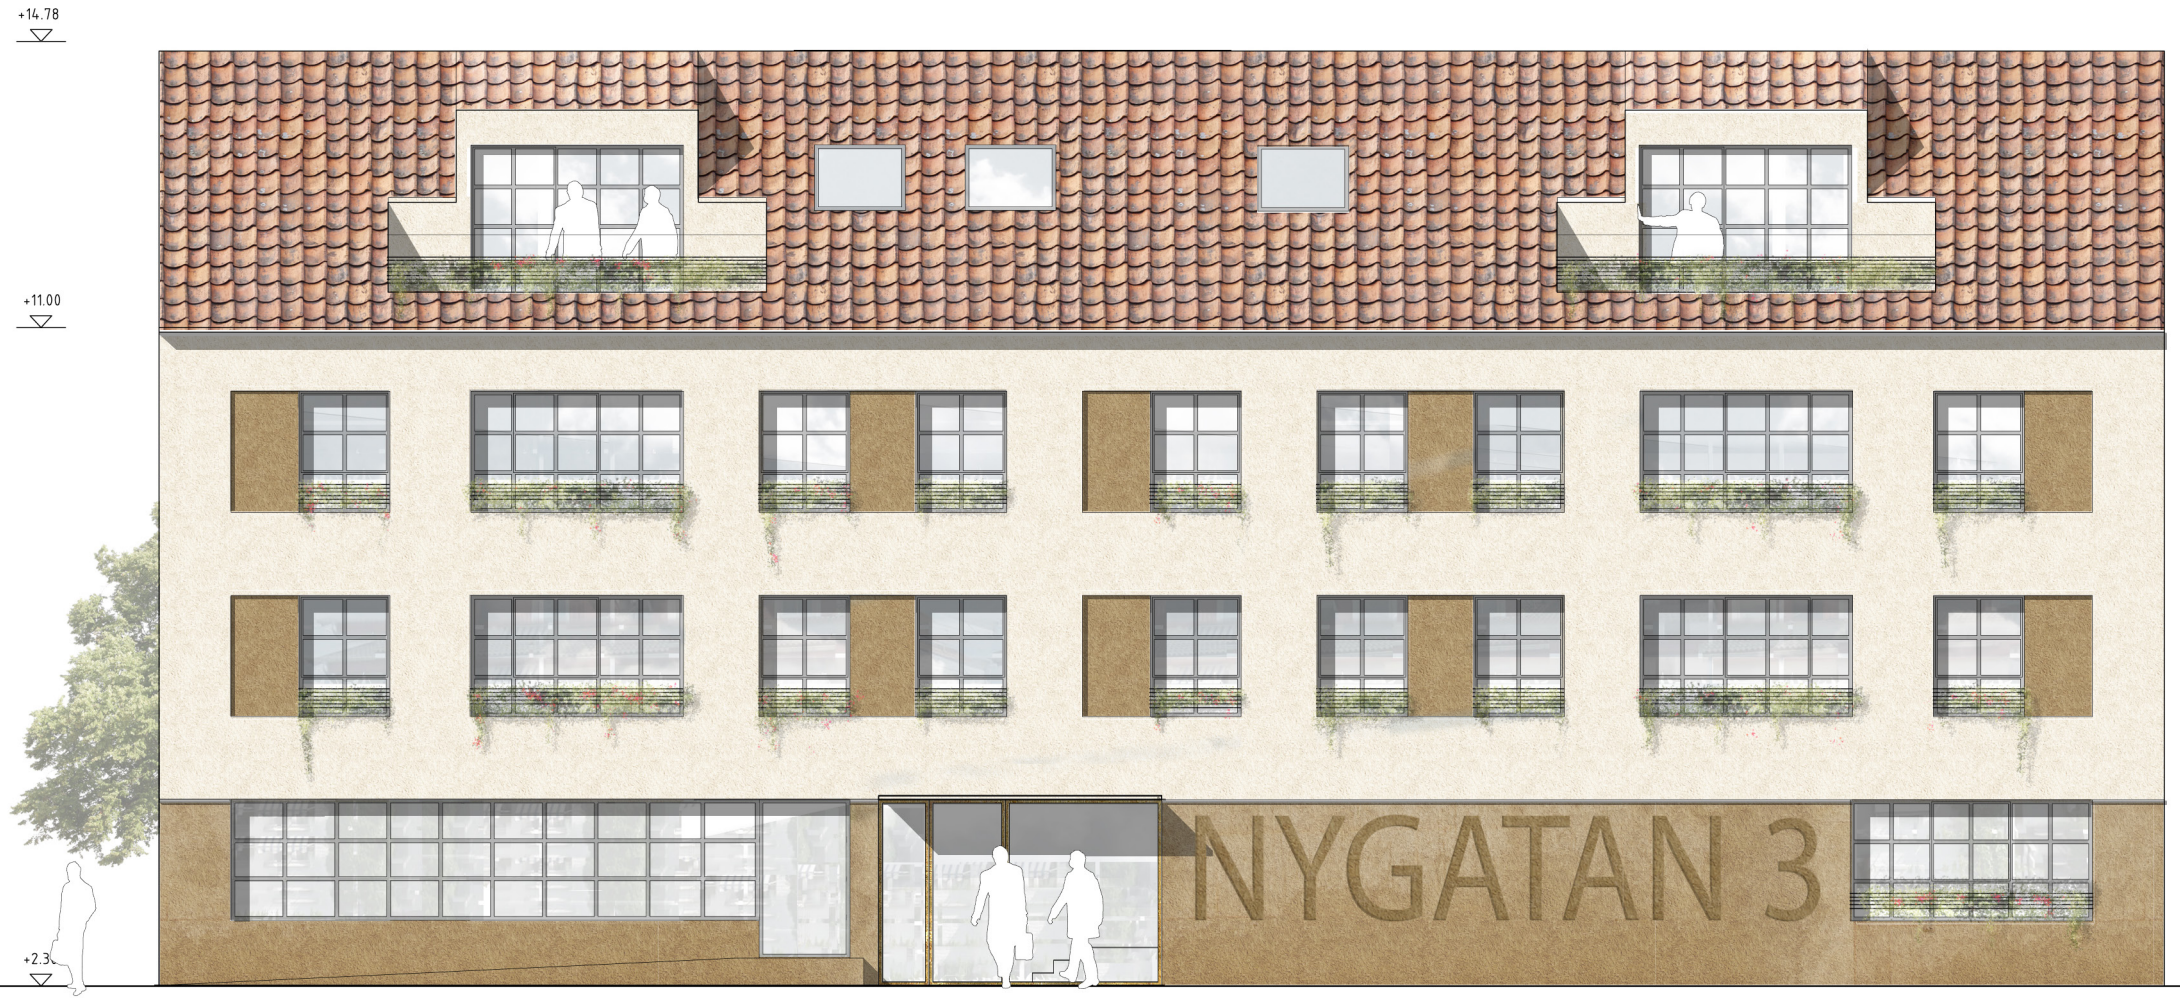

Fasad mot Nygatan hus A
Skala 1:100

0,5m 0 5m
Skala 1:100 - A4

Viss avvikelse kan förekomma.

KRUUS
BYGGNADS AB

+14.78

Fasad mot gården hus A
Skala 1:100

0,5m 0 5m
Skala 1:100 - A4

Viss avvikelse kan förekomma.

KRUUS
BYGGNADS AB

Fasad mot söder hus A
Skala 1:100

0,5m 0 5m
Skala 1:100 - A4

Viss avvikelse kan förekomma.

KRUUS
BYGGNADS AB

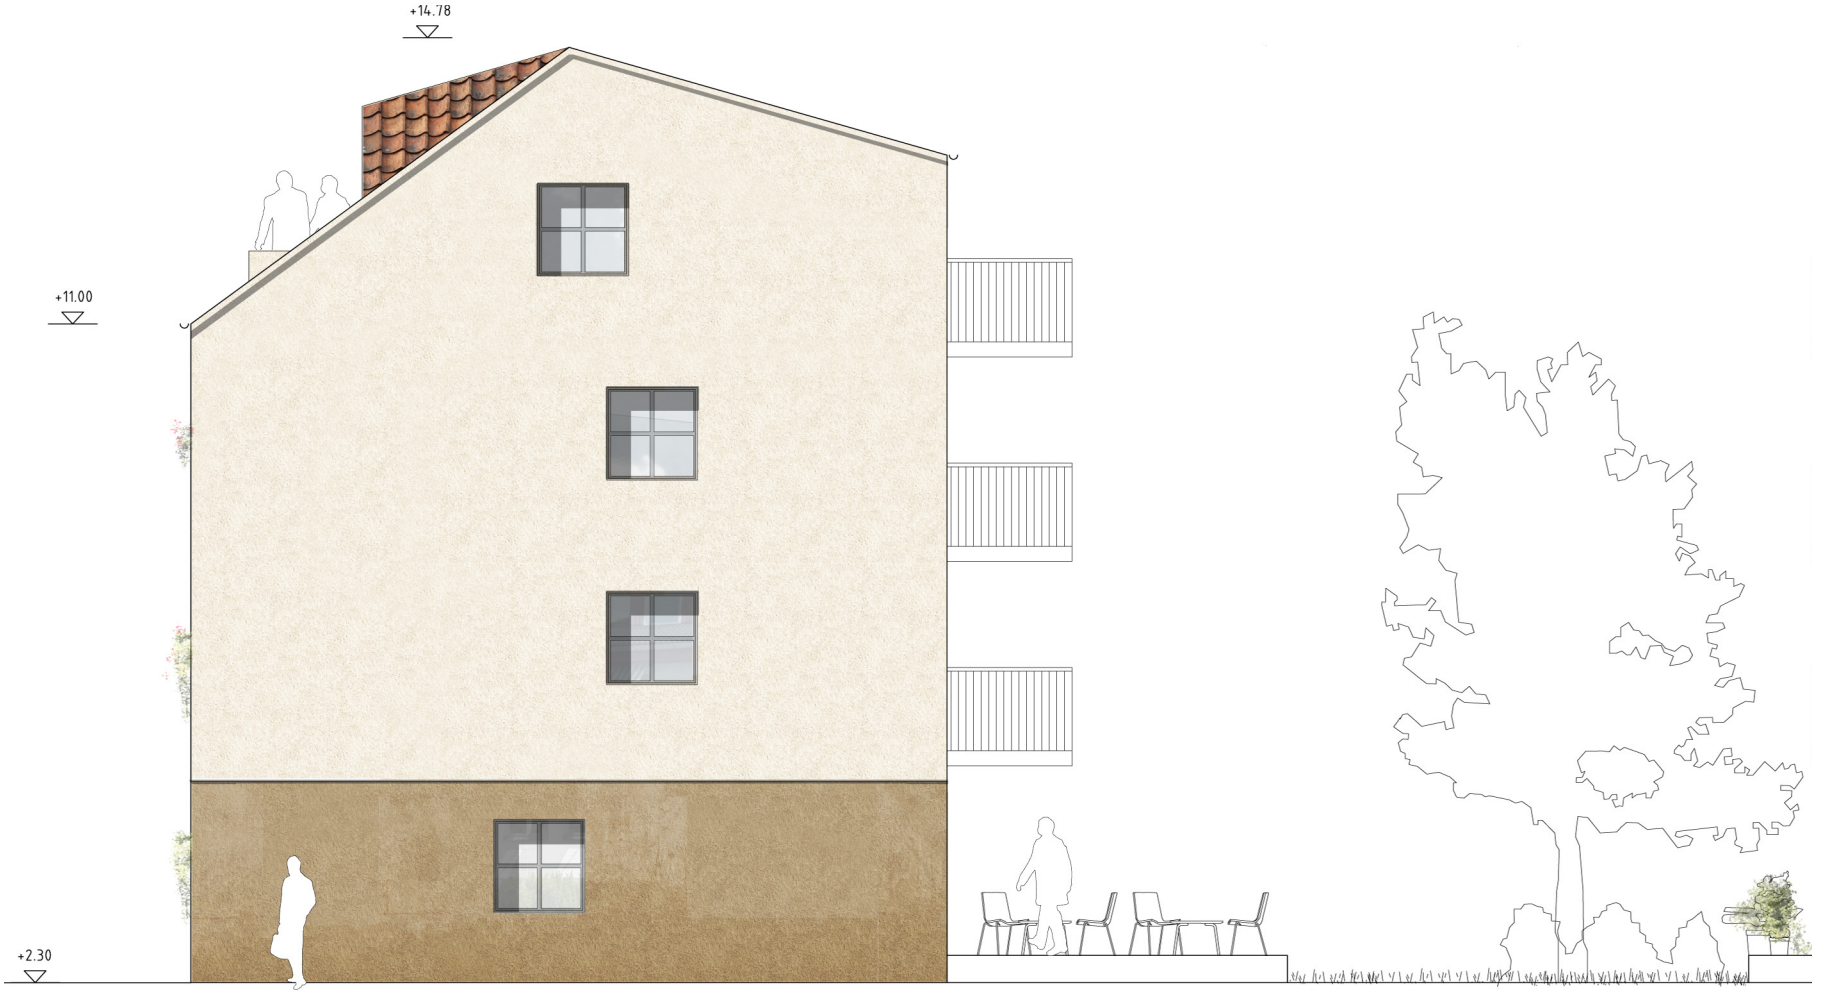

Fasad mot norr hus A
Skala 1:100

0,5m 0 5m
Skala 1:100 - A4

Viss avvikelse kan förekomma.

KRUUS
BYGGNADS AB

SIDA MOT GÄRDET

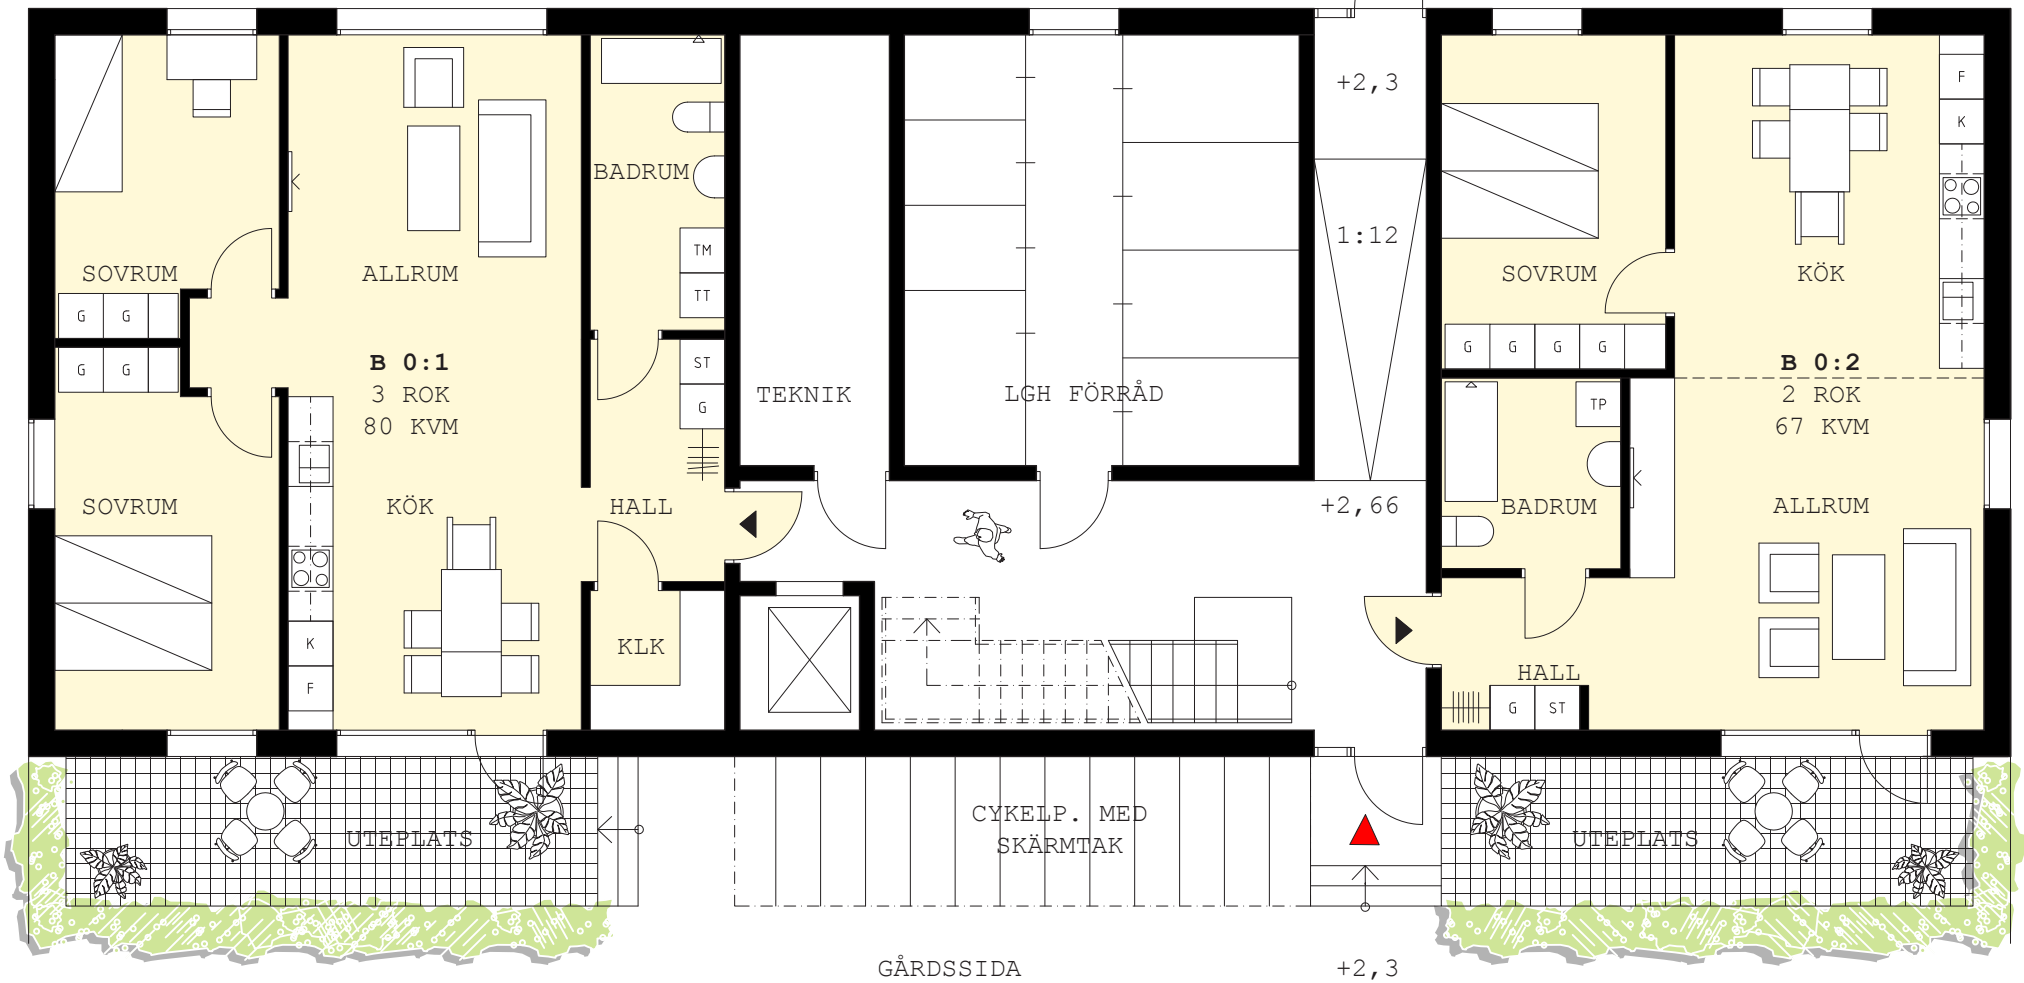

Entréplan hus B
Skala 1:100

N

0,5m 0 5m

Skala 1:100 - A4

Viss avvikelse kan förekomma.

KRUUS
BYGGNADS AB

SIDA MOT GÄRDET

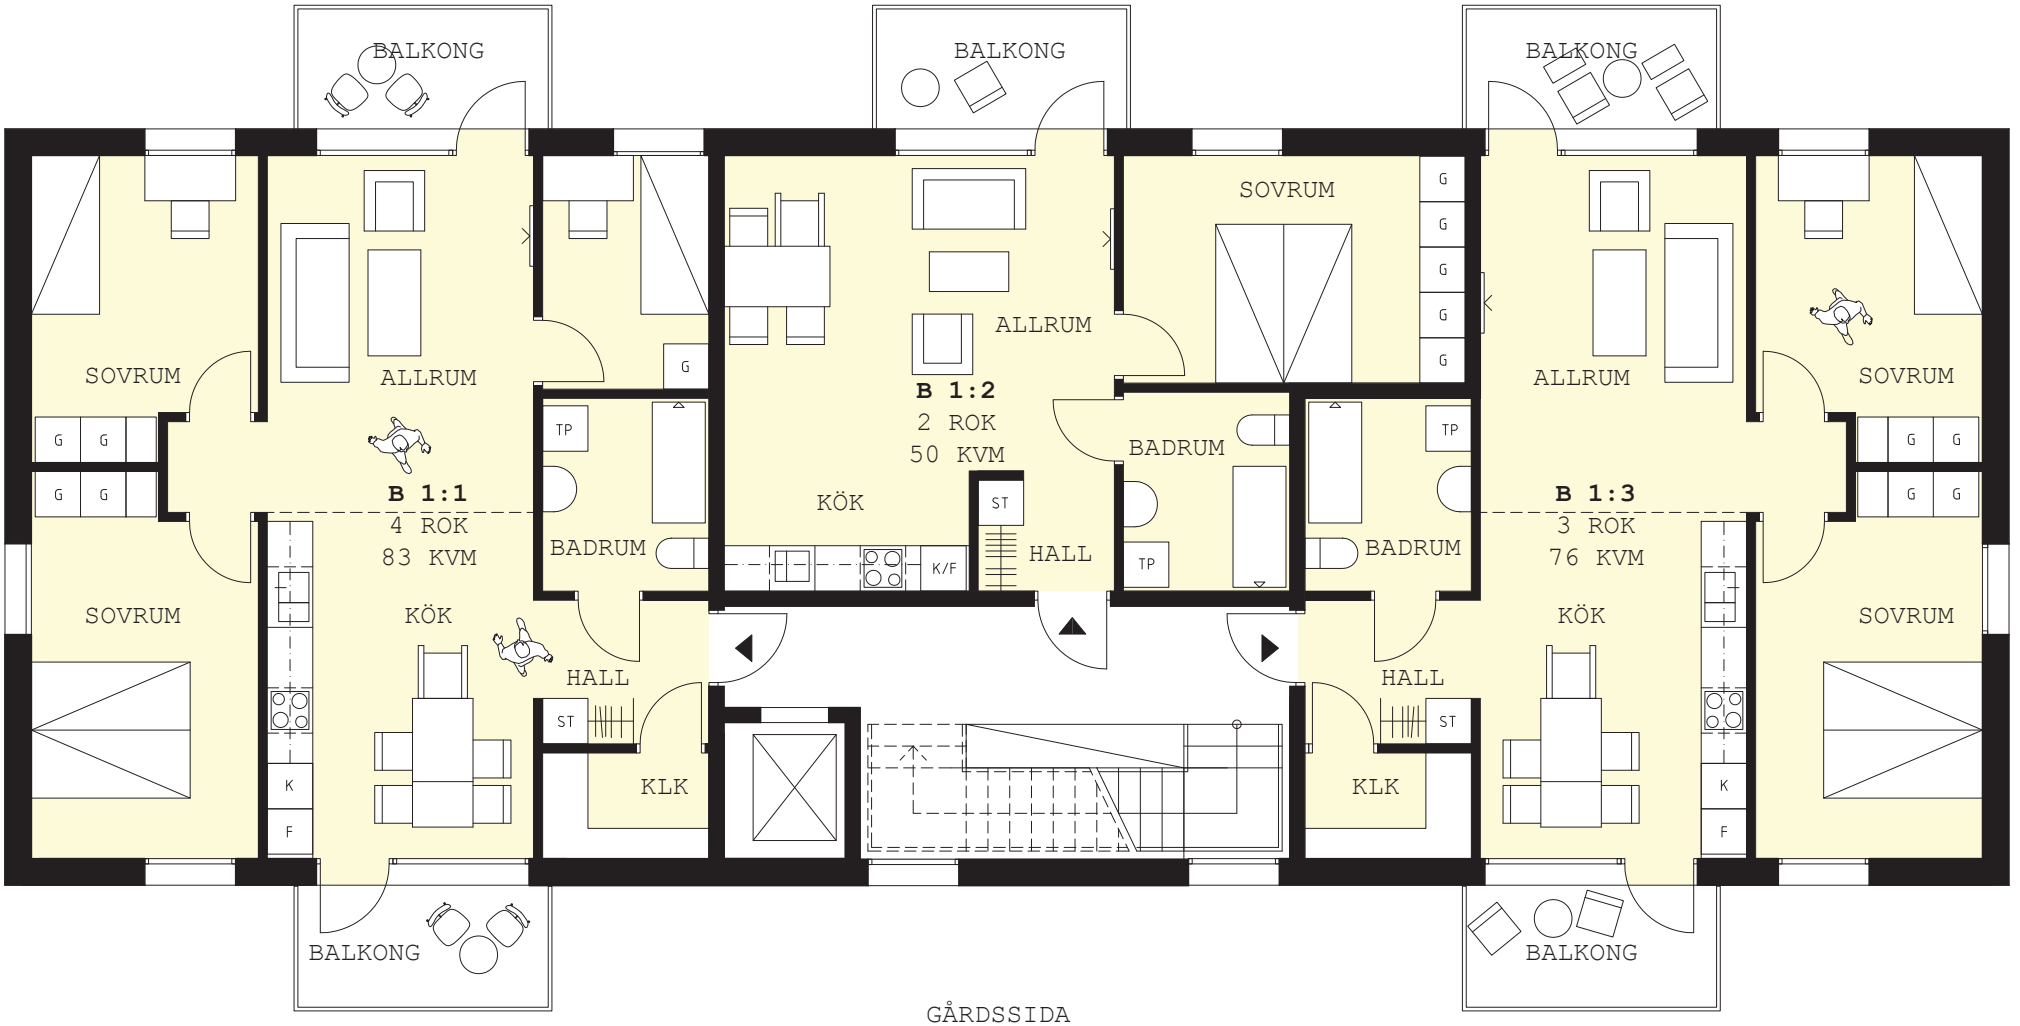

GÅRDSSIDA

Plan 2 hus B
Skala 1:100

N

0,5m 0 5m

Skala 1:100 - A4

Viss avvikelse kan förekomma.

KRUUS BYGGNADS AB

SIDA MOT GÄRDET

GÅRDSSIDA

Plan 3 hus B
Skala 1:100

N

0,5m 0 5m

Skala 1:100 - A4

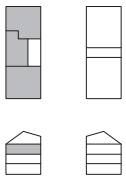

Viss avvikelse kan förekomma.

KRUUS
BYGGNADS AB

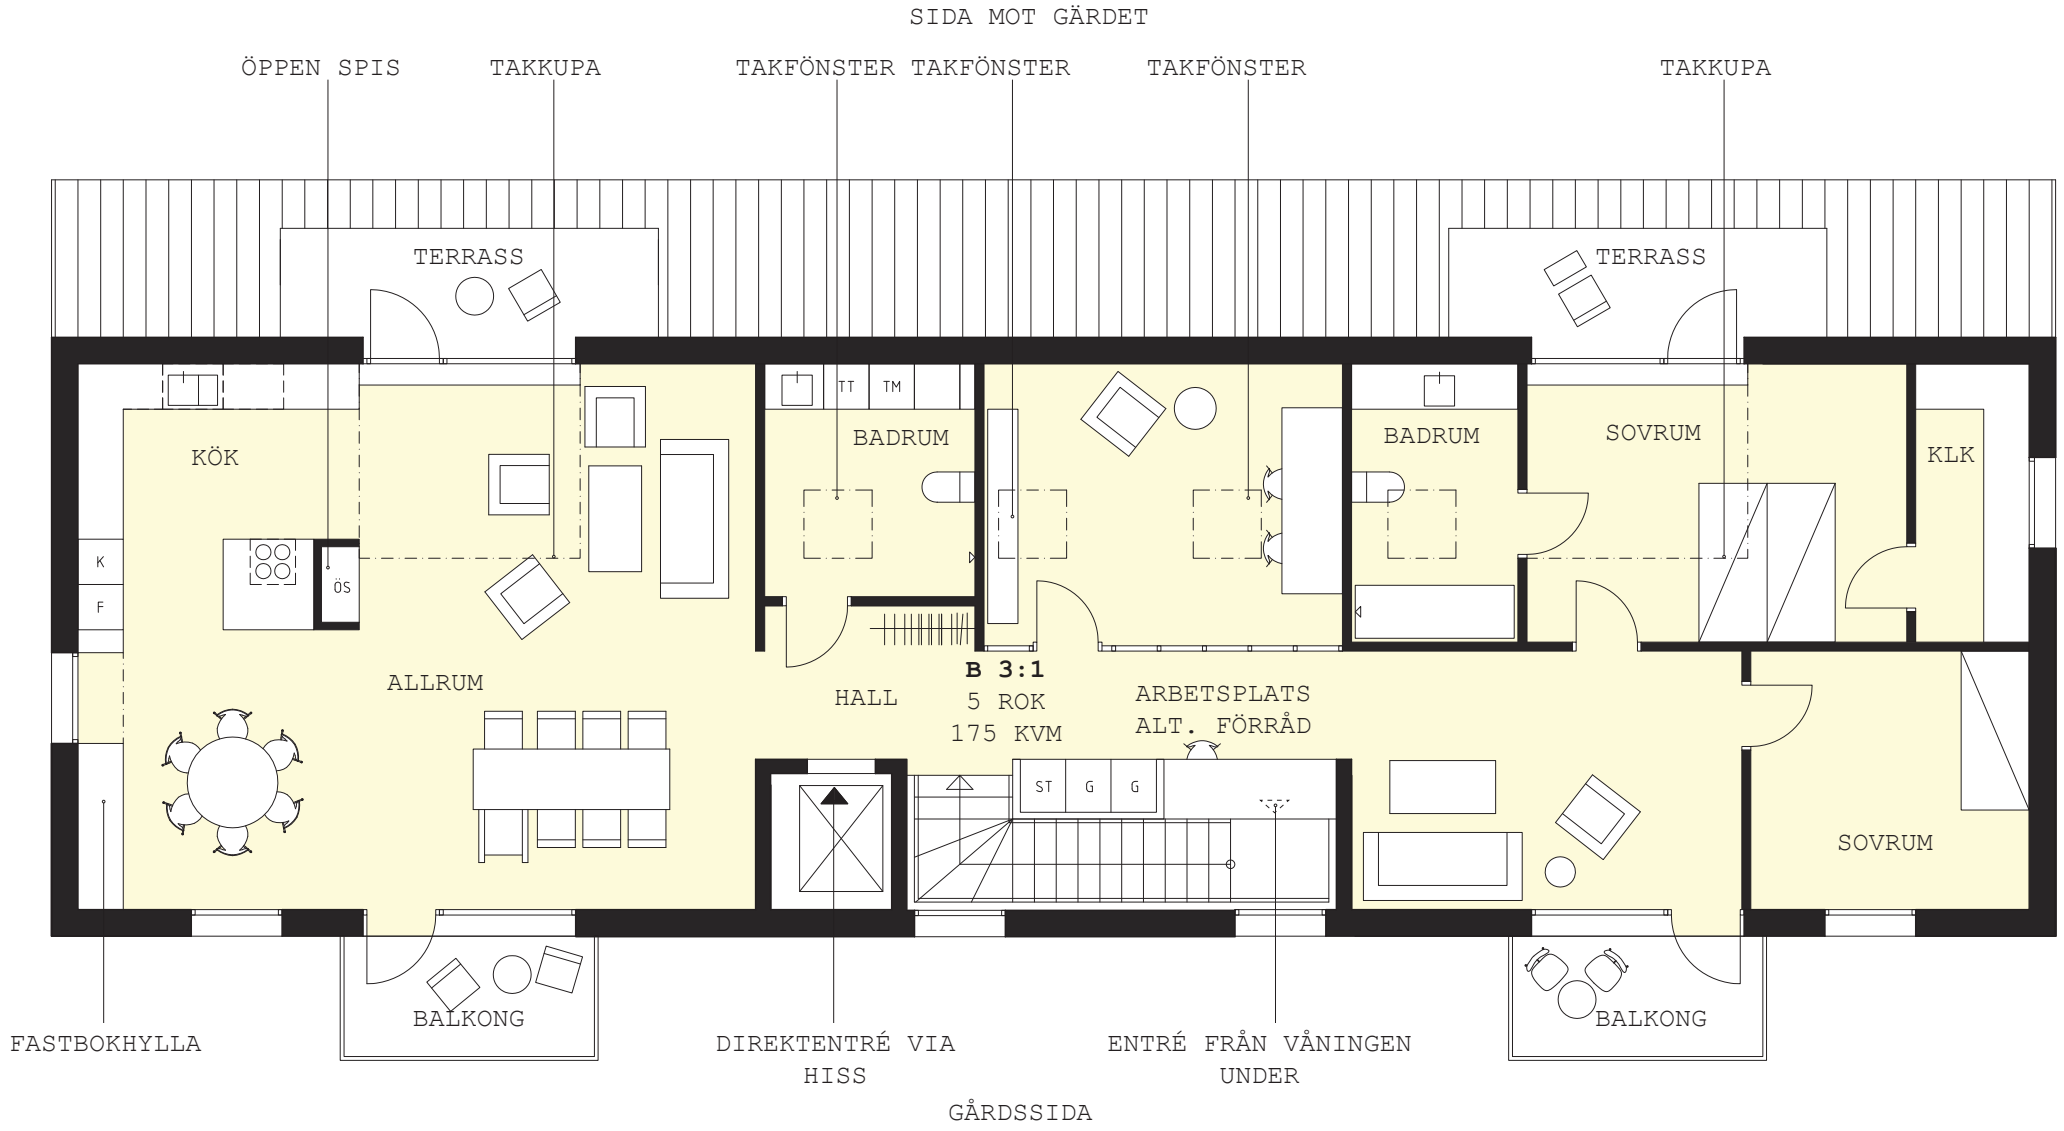

Plan 4 hus B
Skala 1:100

N

0,5m 0 5m

Skala 1:100 - A4

Viss avvikelse kan förekomma.

KRUUS
BYGGNADS AB

Fasad mot gärdet hus B
Skala 1:100

0,5m 0 5m
Skala 1:100 - A4

Viss avvikelse kan förekomma.

KRUUS
BYGGNADS AB

Fasad mot gård hus B
Skala 1:100

0,5m 0 5m
Skala 1:100 - A4

Viss avvikelse kan förekomma.

KRUUS
BYGGNADS AB

Fasad mot söder hus B
Skala 1:100

0,5m 0 5m
Skala 1:100 - A4

Viss avvikelse kan förekomma.

KRUUS
BYGGNADS AB

Fasad mot norr hus B
Skala 1:100

0,5m 0 5m
Skala 1:100 - A4

Viss avvikelse kan förekomma.

KRUUS
BYGGNADS AB