


FÖRKLÄRNINGAR OCH FÖRESKRIFTER
 KOORDINATSYSTEM I HÖJD RH 70
 KOORDINATSYSTEM I PLAN SWEREF 99 16 30
 OBS! TRÄDENS PLACERING ÄR EN UPPSKATTNING, EJ INMÄTTA

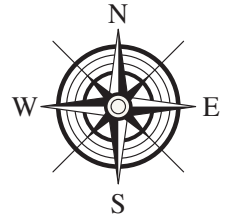

HÄNVISNINGAR

FÖRHANDSKOPIA 2015-04-16

BET	ANT	ÄNDRINGEN AVSER	DATUM	SIGN
-----	-----	-----------------	-------	------

BYGGLOVSHANDLING



KRUUS
BYGGNADS AB

KRUUS BYGGNADS AB / HANNAHSGATAN 1, 647 38 MARIEFRED / TEL. 039-5105

PYRAMIDEN, KRUUS, MARIEFRED

DINELLJOHANSSON


OLOFSGATAN 12, 131 36 STOCKHOLM

BH KRUUS BYGGNADS AB
 A DINELLJOHANSSON 9702664711 d@dinelldjohansson.se


UPPDRAG NR	RITAD AV	HANDELSGÄRRE
-	N.H.	R.H.
DATUM	ANSVARIG	
XXX	K.D.	

SITUATIONSPLAN
 -

SKALA	NAMN	BET
A3=1:250 A3=1:500	BL01	-

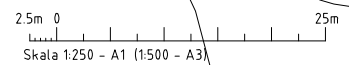

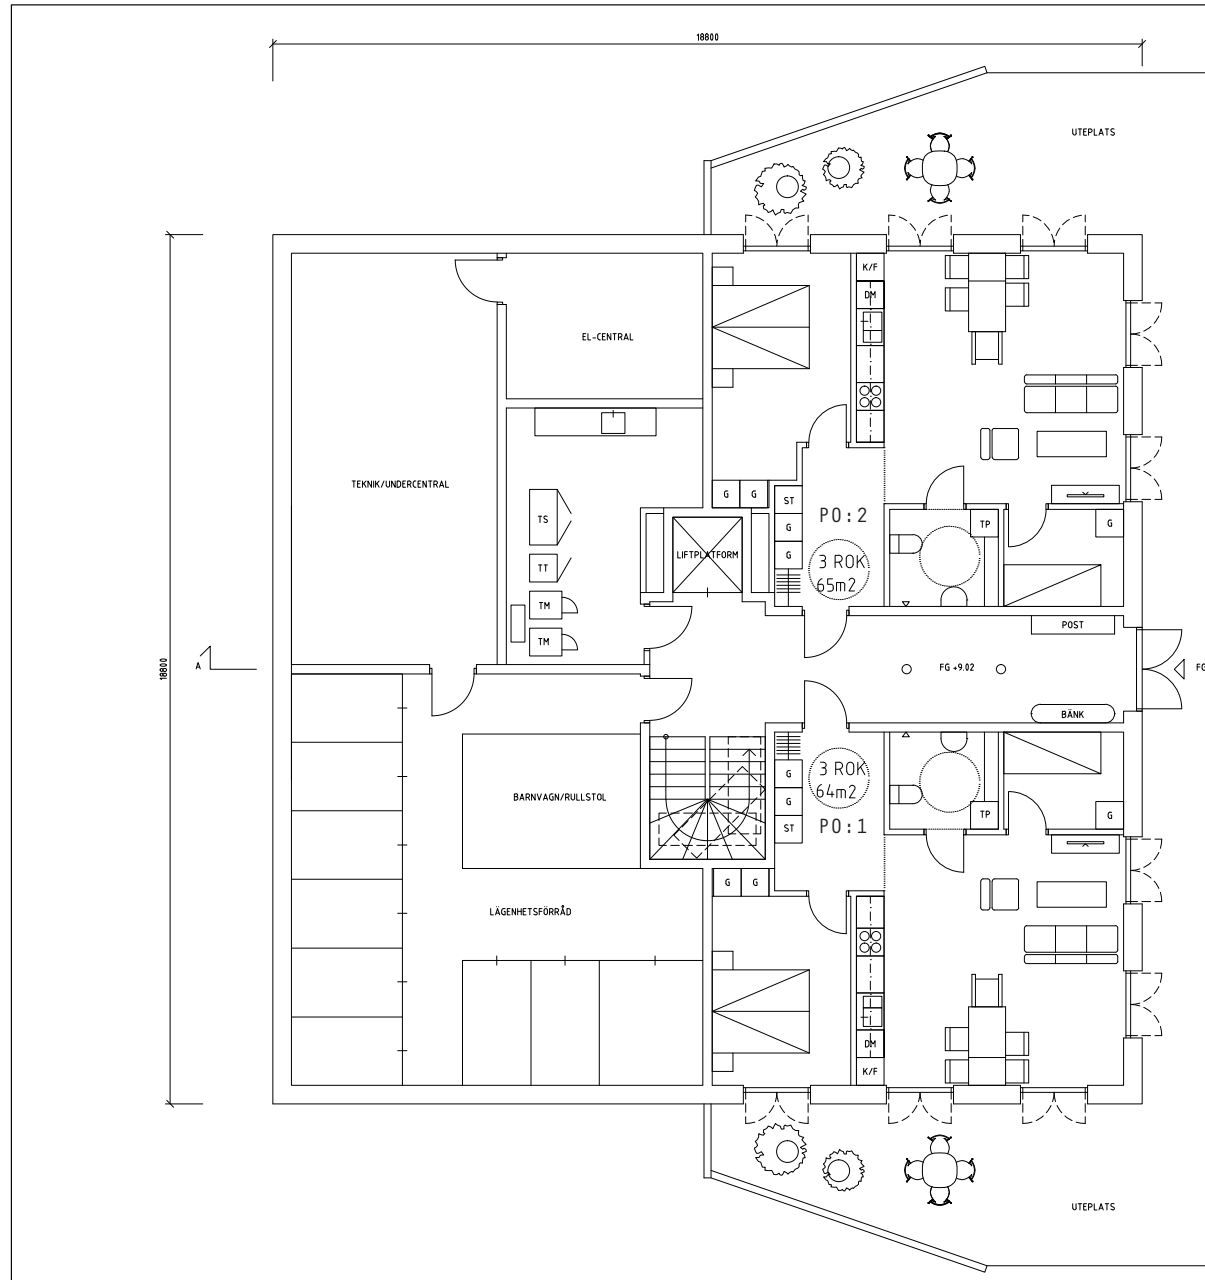


S:\proj\1535_Kruus\pyramiden\VL_1\ritlag\130114.dwg



FÖRKLARINGAR OCH FÖRESKRIFTER


HÄNVISNINGAR
SEKTION SE BL 05

FÖRHANDSKOPIA 2015-04-16

BET	ANT	ÄNDRING AVISER	DATUM	SIK									
BYGGLOVSHANDLING													
 													
													
<small>KRUUS BYGGNADS AB / HÄRINGSGATAN 1 613 30 MARIEFRED / TEL. 030-5495</small> PYRAMIDEN, KRUUS, MARIEFRED													
DINELLJOHANSSON <small>OLOFSGATAN 12, 111 36 STOCKHOLM</small>													
<small>DIN KRUUS BYGGNADS AB</small> A DINELLJOHANSSON 0721664111 d@dinelljohansson.se													
<table border="1"> <tr> <td>UPPDRAG NR</td> <td>BITAD AV</td> <td>HANDLAGGARE</td> </tr> <tr> <td>DA/TUM</td> <td>REVISOR</td> <td>R. H.</td> </tr> <tr> <td>XXX</td> <td>K. D.</td> <td></td> </tr> </table>					UPPDRAG NR	BITAD AV	HANDLAGGARE	DA/TUM	REVISOR	R. H.	XXX	K. D.	
UPPDRAG NR	BITAD AV	HANDLAGGARE											
DA/TUM	REVISOR	R. H.											
XXX	K. D.												
PLAN 0 -													
<table border="1"> <tr> <td>SKALA</td> <td>NUMMER</td> <td>I BET</td> </tr> <tr> <td>A1=150 A3=1100</td> <td>BL02</td> <td>-</td> </tr> </table>					SKALA	NUMMER	I BET	A1=150 A3=1100	BL02	-			
SKALA	NUMMER	I BET											
A1=150 A3=1100	BL02	-											

20150416 13:26:12 Kruus Byggnads AB - Dinell Johansson



FÖRKLARINGAR OCH FÖRESKRIFTER

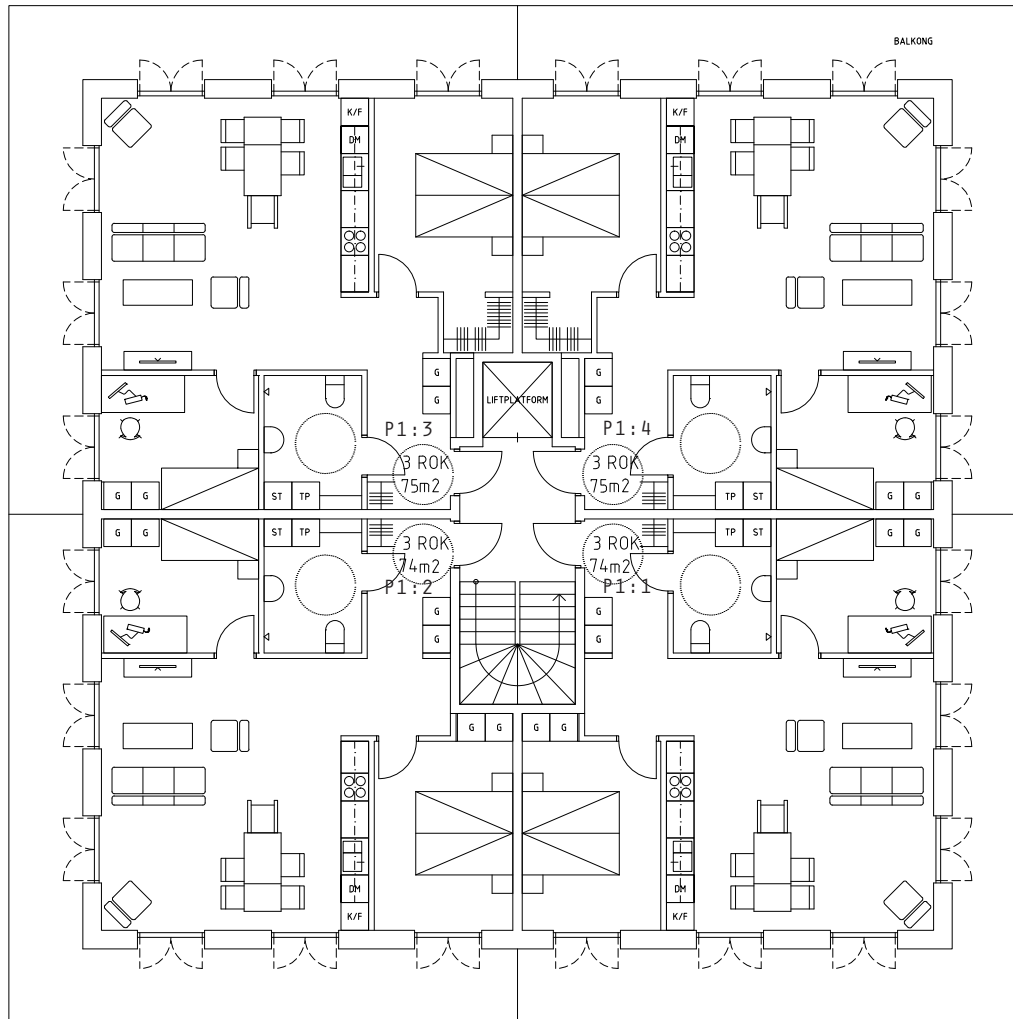

0,5m 0 5m
Skala 1:50 - A1 (1:100 - A3)


HÄNVISNINGAR
SEKTION SE BL05

FÖRHANDSKOPIA 2015-04-16

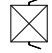BET	ANT	ÄNDRING AVISER	DATUM	SIGN
BYGGLOVSHANDLING				
 				
KRUUS BYGGNADS AB KRUUS BYGGNADS AB / HANRINGSGATAN 1, 671 30 MARIEFRED / TEL. 030-5695 PYRAMIDEN, KRUUS, MARIEFRED				
DINELLJOHANSSON OLOFSGATAN 12, 111 36 STOCKHOLM				
BH KRUUS BYGGNADS AB A DINELLJOHANSSON 0702664711 G@dinelljohansson.se				
UPPDRAG NR	BYGG AV	HANDLAGGARE		
XXXX	XXXX	N.H.	R.H.	
SKALA	NUMMER		I BET	
A1=1:50 A3=1:100	BL03		-	

S:\projekt\1526\Kruus\pyramiden\15_2015\bl03.dwg



FÖRKLARINGAR OCH FÖRESKRIFTER

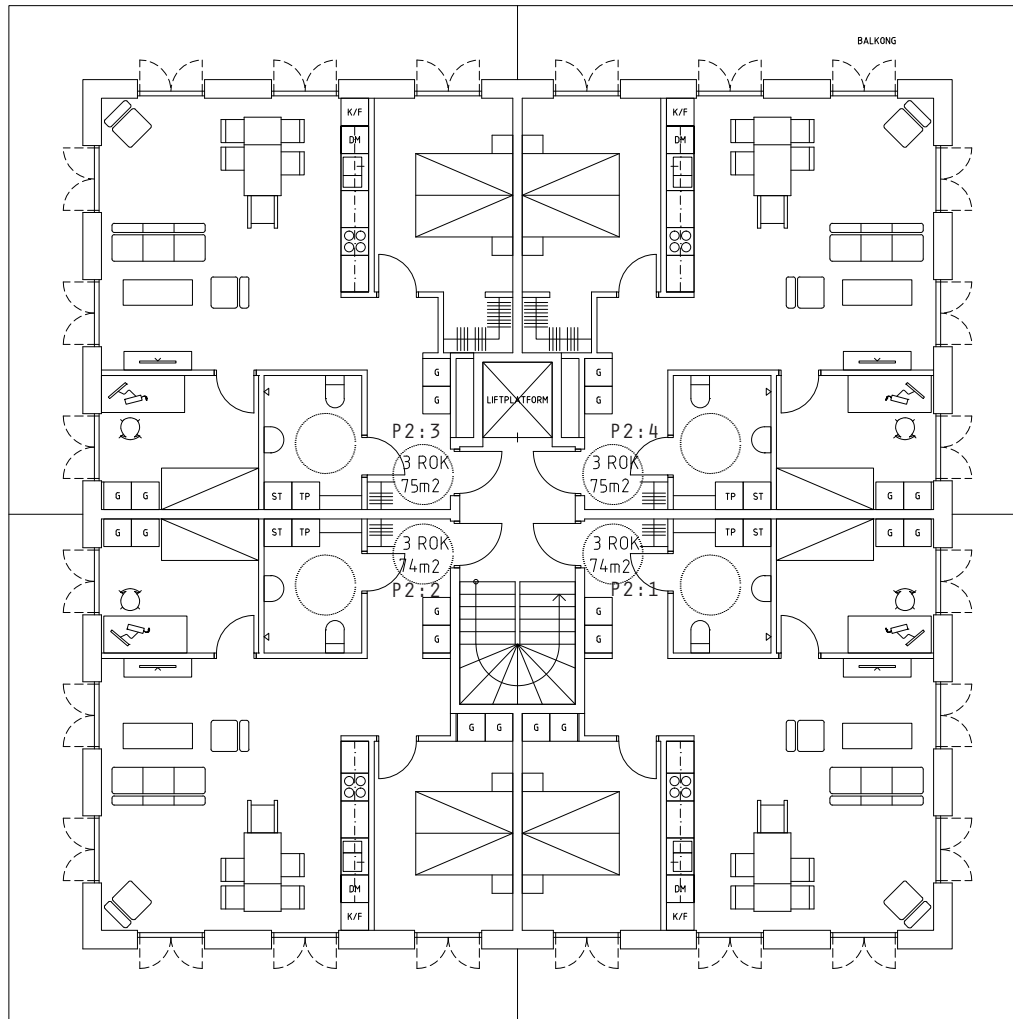

0,5m 0 5m
Skala 1:50 - A1 (1:100 - A3)


HÄNVISNINGAR
SEKTION SE BL 05

FÖRHANDSKOPIA 2015-04-16

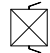BET	ANT	ÄNDRING AVISER	DATUM	SIK
BYGGLOVSHANDLING				
 				
KRUUS BYGGNADS AB KRUUS BYGGNADS AB / HÄRINGSGATAN 1, 617 30 MARIEFRED / TEL. 030-5695 PYRAMIDEN, KRUUS, MARIEFRED				
DINELLJOHANSSON ÖLÖFSGATAN 12, 111 36 STOCKHOLM				
BH KRUUS BYGGNADS AB A DINELLJOHANSSON 0702662111 G@dinelljohansson.se				
UPPDRAG NR	BITAD AV	HANDLAGGARE		
DAKUM	REVISIÖR	R. H.		
XXX	K. D.			
PLAN 2				
-				
SKALA	NUMMER			1 BET
A1=1:50 A3=1:100	BL04			-




S:\projekt\1526\Kruus\pyramiden\15_2015\04\BL04.dwg

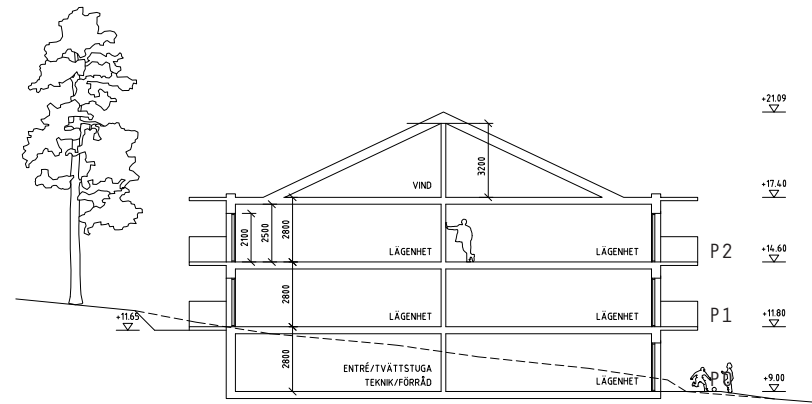FÖRKLARINGAR OCH FÖRESKRIFTER



HÄNVISNINGAR

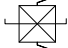
FÖRHANDSKOPIA 2015-04-16

BET	ANT	ANDRINGS AVSER	DATUM	SKO
BYGGLOVSHANDLING				
 				
				
<small>KRUUS BYGGNADS AB / HERRINGSGATAN 1, 141 39 MARIEFRED / TEL. 080-1501-5010</small> PYRAMIDEN, KRUUS, MARIEFRED				
DINELLJOHANSSON <small>OLOFSGATAN 12, 111 36 STOCKHOLM</small>				
<small>BH KRUUS BYGGNADS AB</small> A <small>DINELLJOHANSSON 0702664711 d@dinelljohansson.se</small>				
UPPDRAG NR	RITAD AV	HANDLAGARE		
XXX	N.H.	R. H.		
DATUM	ANSVARIG	K. D.		
XXX	K. D.			
SEKTION A-A				
-				
-				
SKALA	RUMMER	I BET		
A1=1:100 A3=1:200	BL05	-		

1m 0 5 10m
Skala 1:100 - A1 (1:200 - A3)

K:\proj\1504\150404\150404_01\150404_01.dwg

FÖRKLARINGAR OCH FÖRESKRIFTER

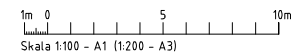


HÄNVISNINGAR

FÖRHANDSKOPIA 2015-04-16

BEF	ANT	ÄNDRING AVISER	DATUM	SKID
BYGGLOVSHANDLING				
KRUUS BYGGNADS AB / HANRINGSGATAN 1, 671 30 MARIEFRED / TEL. 030-5695 PYRAMIDEN, KRUUS, MARIEFRED				
OLÖFGATAN 12, 111 36 STOCKHOLM				
BH KRUUS BYGGNADS AB A DINELLJOHANSSON 0702662111 E@dinelljohansson.se				
UPPDRAG NR	BYGGA AV	HANDLAGGARE		
SKIDNR	BYGGLOV	R. H.		
XXX	K. D.			
FASAD MOT SYDOST OCH NORDOST - -				
SKALA	NUMMER	I BEF		
A1=1:100 A3=1:200	BL06			




S:\projekt\1526\Kruus\pyramiden\1_2015\04\BL06.dwg

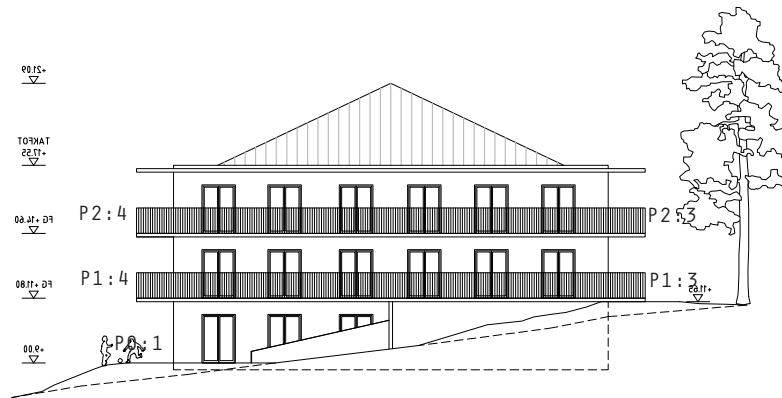
FÖRKLARINGAR OCH FÖRESKRIFTER



HÄNVISNINGAR

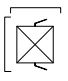
FÖRHANDSKOPIA 2015-04-16

BET	ANT	ÄNDRING AVISER	DATUM	SKID
BYGGLOVSHANDLING				
 				
				
<small>KRUUS BYGGNADS AB / HÄRINGSGATAN 1, 611 30 MARIEFRED / TEL. 030-5695</small> PYRAMIDEN, KRUUS, MARIEFRED				
DINELLJOHANSSON <small>OLÖFGATAN 12, 111 36 STOCKHOLM</small>				
<small>BY: KRUUS BYGGNADS AB</small> <small>A: DINELLJOHANSSON 0702664711 @dinelljohansson.se</small>				
UPPDRAG NR	BYTAD AV	HANDLAGGARE		
SKIDEN	ÄNDRING	R. H.		
XXX	K. D.			
FASAD MÖR NORDVÄST OCH SYDVÄST				
-				
SKALA	NUMMER	I BET		
A1=1:100 A3=1:200	BL07	-		

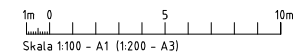



S:\projekt\1525\Kruus\pyramiden\1_2015\04\BL07.dwg

FÖRKLARINGAR OCH FÖRESKRIFTER

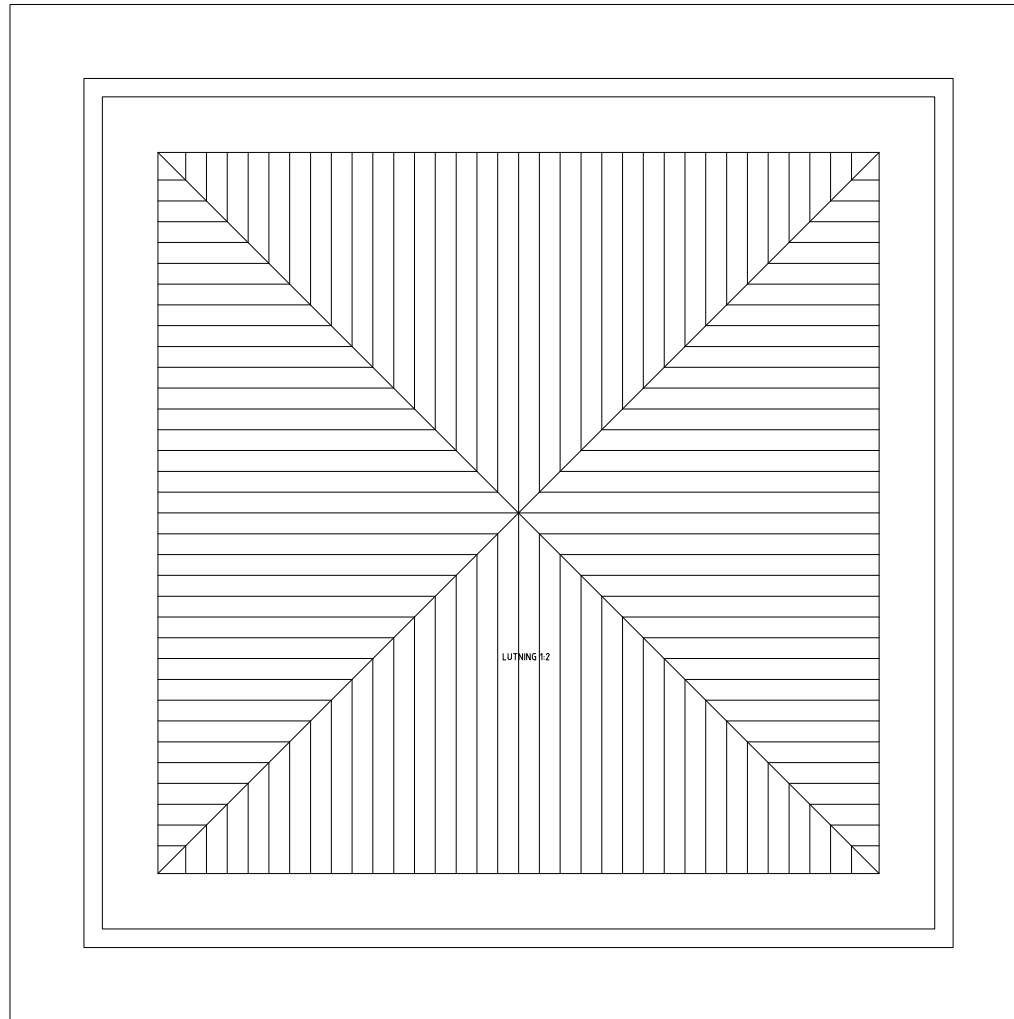

HÄNVISNINGAR

FÖRHANDSKOPIA 2015-04-16

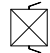BET	ANT	ÄNDRING AVSER	DATUM	SIGN
BYGGLOVSHANDLING				
 				
KRUUS BYGGNADS AB <small>KRUUS BYGGNADS AB / HÄRNÄSGATAN 1, 611 30 MARIEFRED / TEL. 030-5695</small> PYRAMIDEN, KRUUS, MARIEFRED				
DINELLJOHANSSON <small>OLGFSGATAN 12, 111 36 STOCKHOLM</small>				
<small>BY: KRUUS BYGGNADS AB</small> <small>A: DINELLJOHANSSON 0702664711 @dinelljohansson.se</small>				
UPPDRAG NR	BYGG AV	HANDLAGGARE		
XXX	BYGGNAD	R. H.		
TAKPLAN				
-				
SKALA	NUMMER			1 BET
A1=150 A3=1100	BL08			-

0,5m 0 5m
Skala 1:50 - A1 (1:100 - A3)

S:\projekt\1526\Kruus\pyramiden\15_2015\04\16\BL08.dwg